


**LEGENDE**

- Feuerwehrzufahrt und Aufstellfläche leichte Aufbauten
- Aufbauten aller Art, Personenzahl
- Aufstellung abhängig von Höhe u. Stände
- keine Aufstellung
- Freisitz der Gastronomie
- Eingang
- Stelle zum Anleiten der Feuerwehr
- Geschossigkeit (SB= Spitzboden)
- Aufstellfläche für Leiterwagen

Dieser Plan gilt nur im Zusammenhang mit der textlichen Erläuterung "Genehmigung von Nutzungsänderungen öffentlicher Flächen im Rahmen von Veranstaltungen"

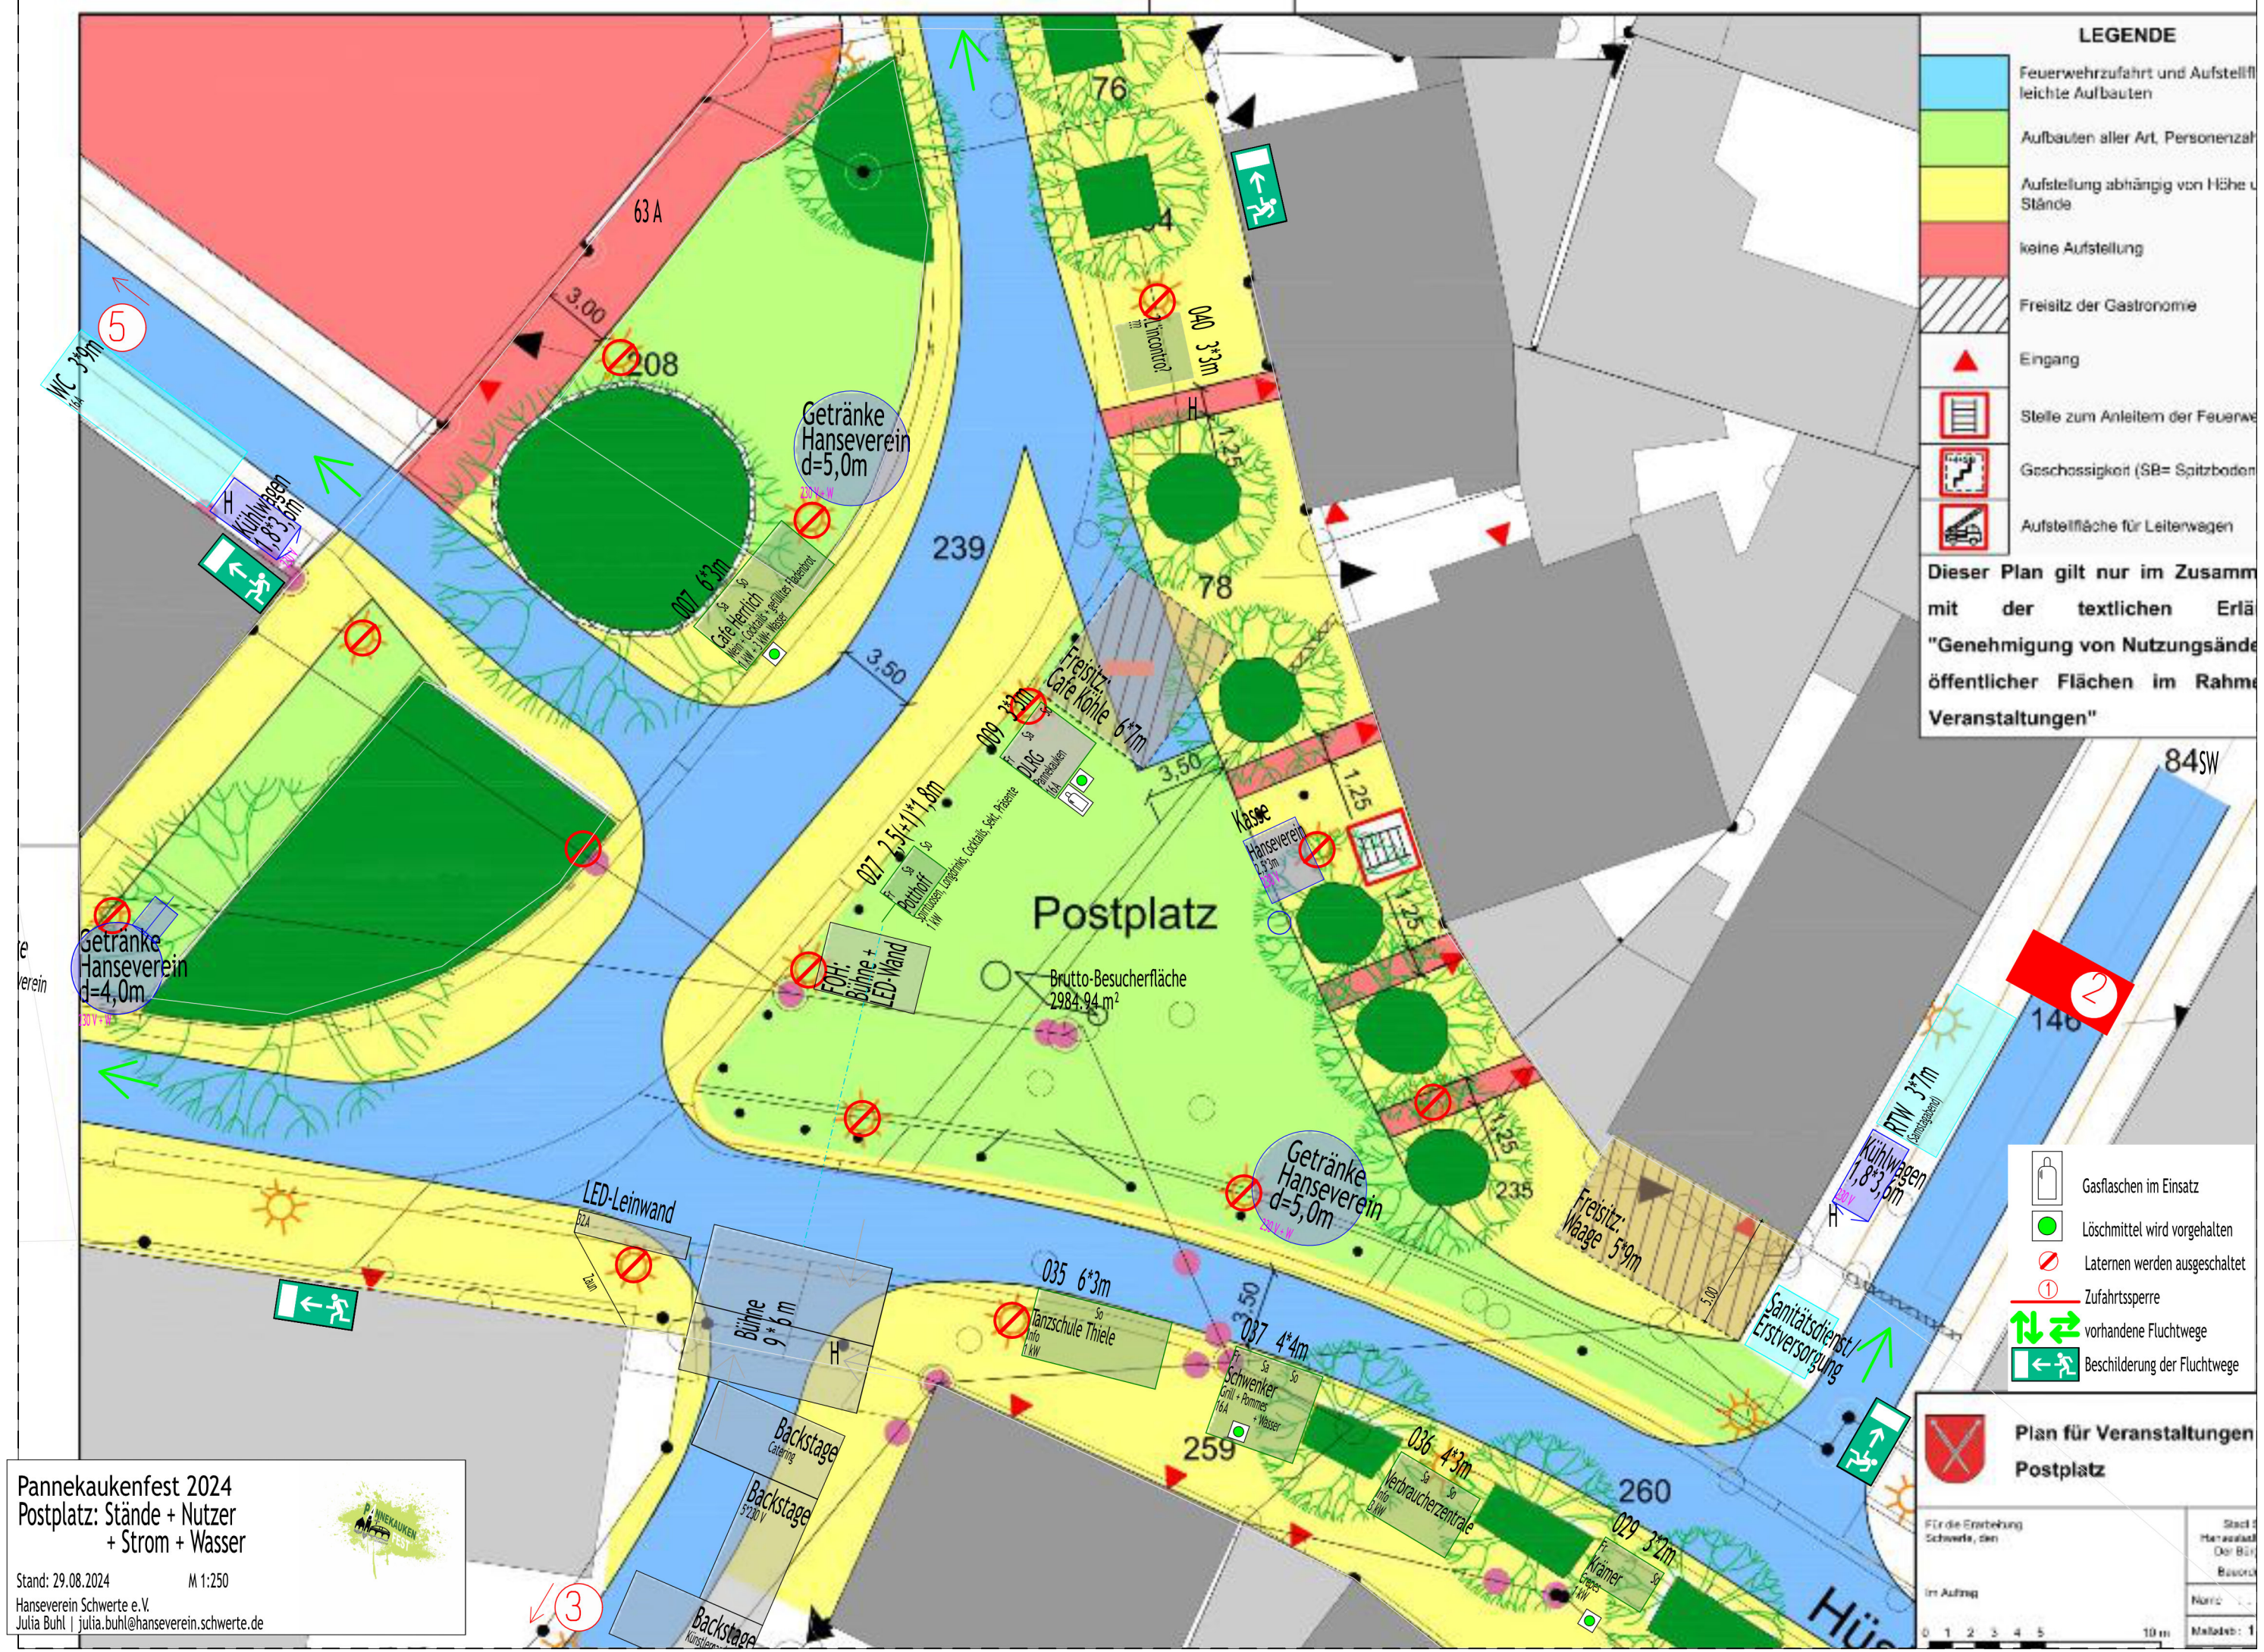

2

1

3

- Gasflaschen im Einsatz
- Löschmittel wird vorgehalten
- Laternen werden ausgeschaltet
- Zufahrtssperre
- vorhandene Fluchtwege
- Beschilderung der Fluchtwege

**Plan für Veranstaltungen Postplatz**

Für die Erhebung Schwerpunkte, den	Stadt Herausgeber Der Baurat
im Auftrag	Name Mitarbeiter

0 1 2 3 4 5 10m Maßstab: 1:250

**Pannekauenfest 2024**  
Postplatz: Stände + Nutzer  
+ Strom + Wasser

Stand: 29.08.2024 M 1:250  
Hanseverein Schwerte e.V.  
Julia Buhl | julia.buhl@hanseverein.schwerte.de